

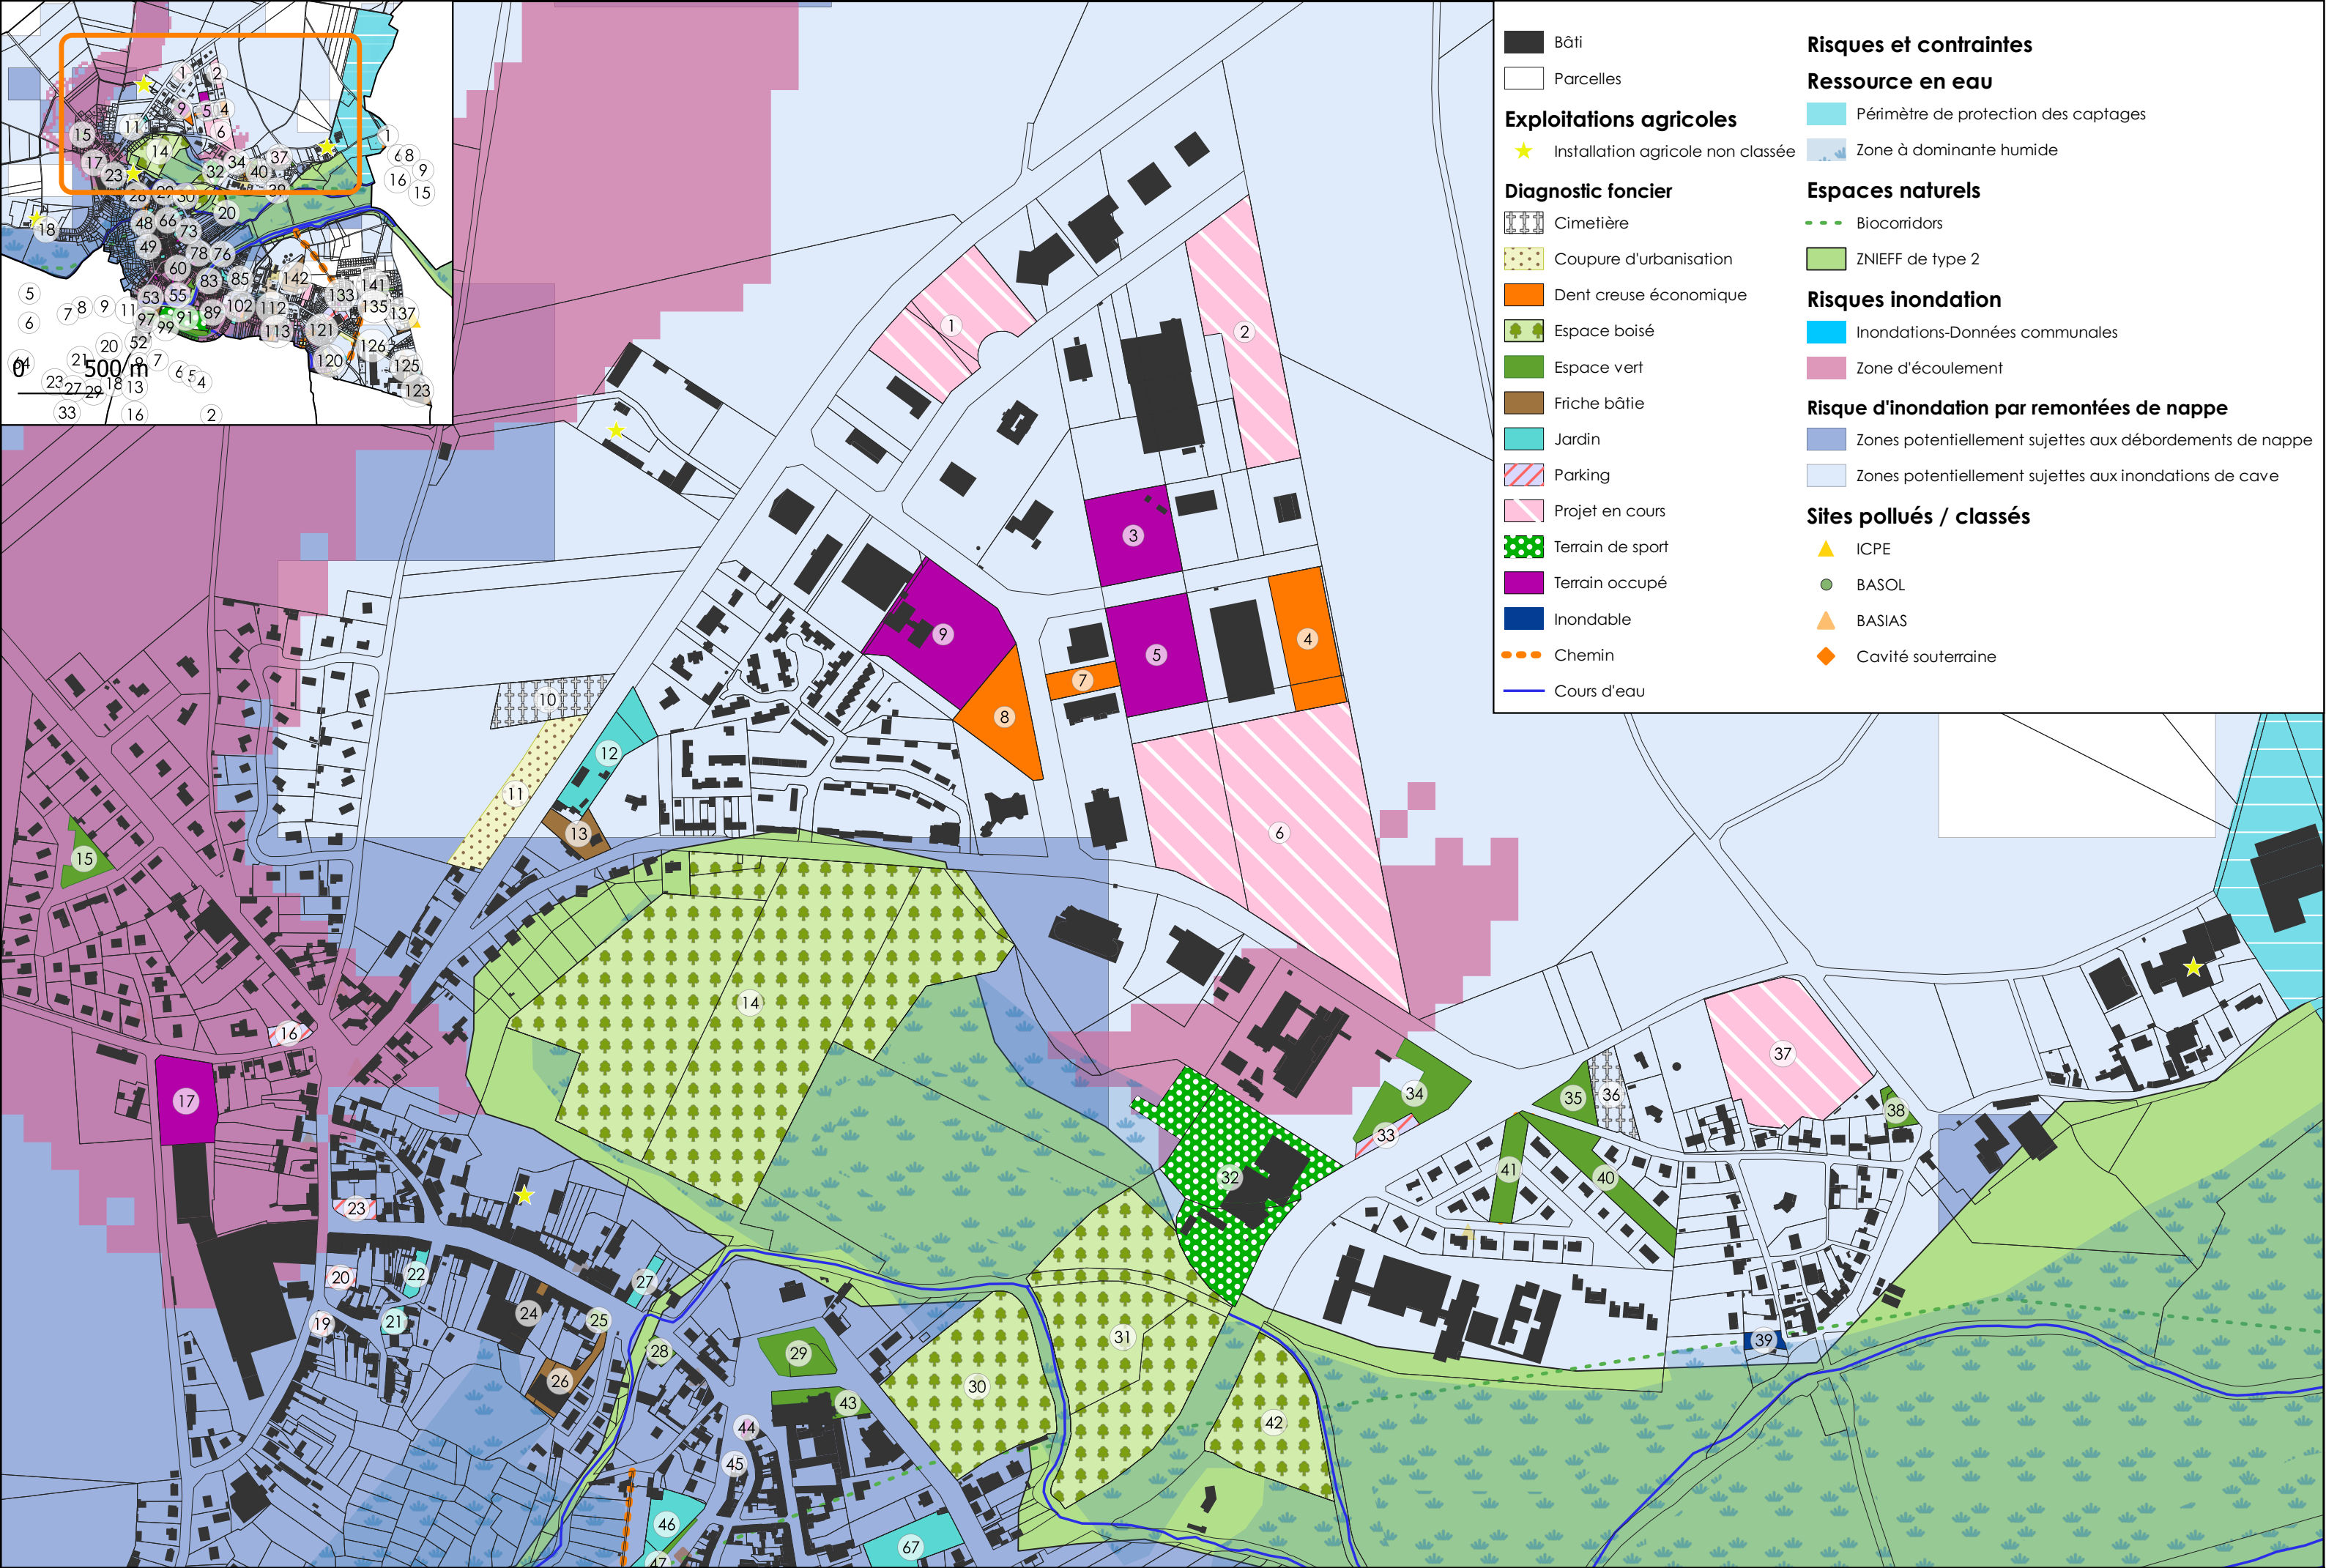


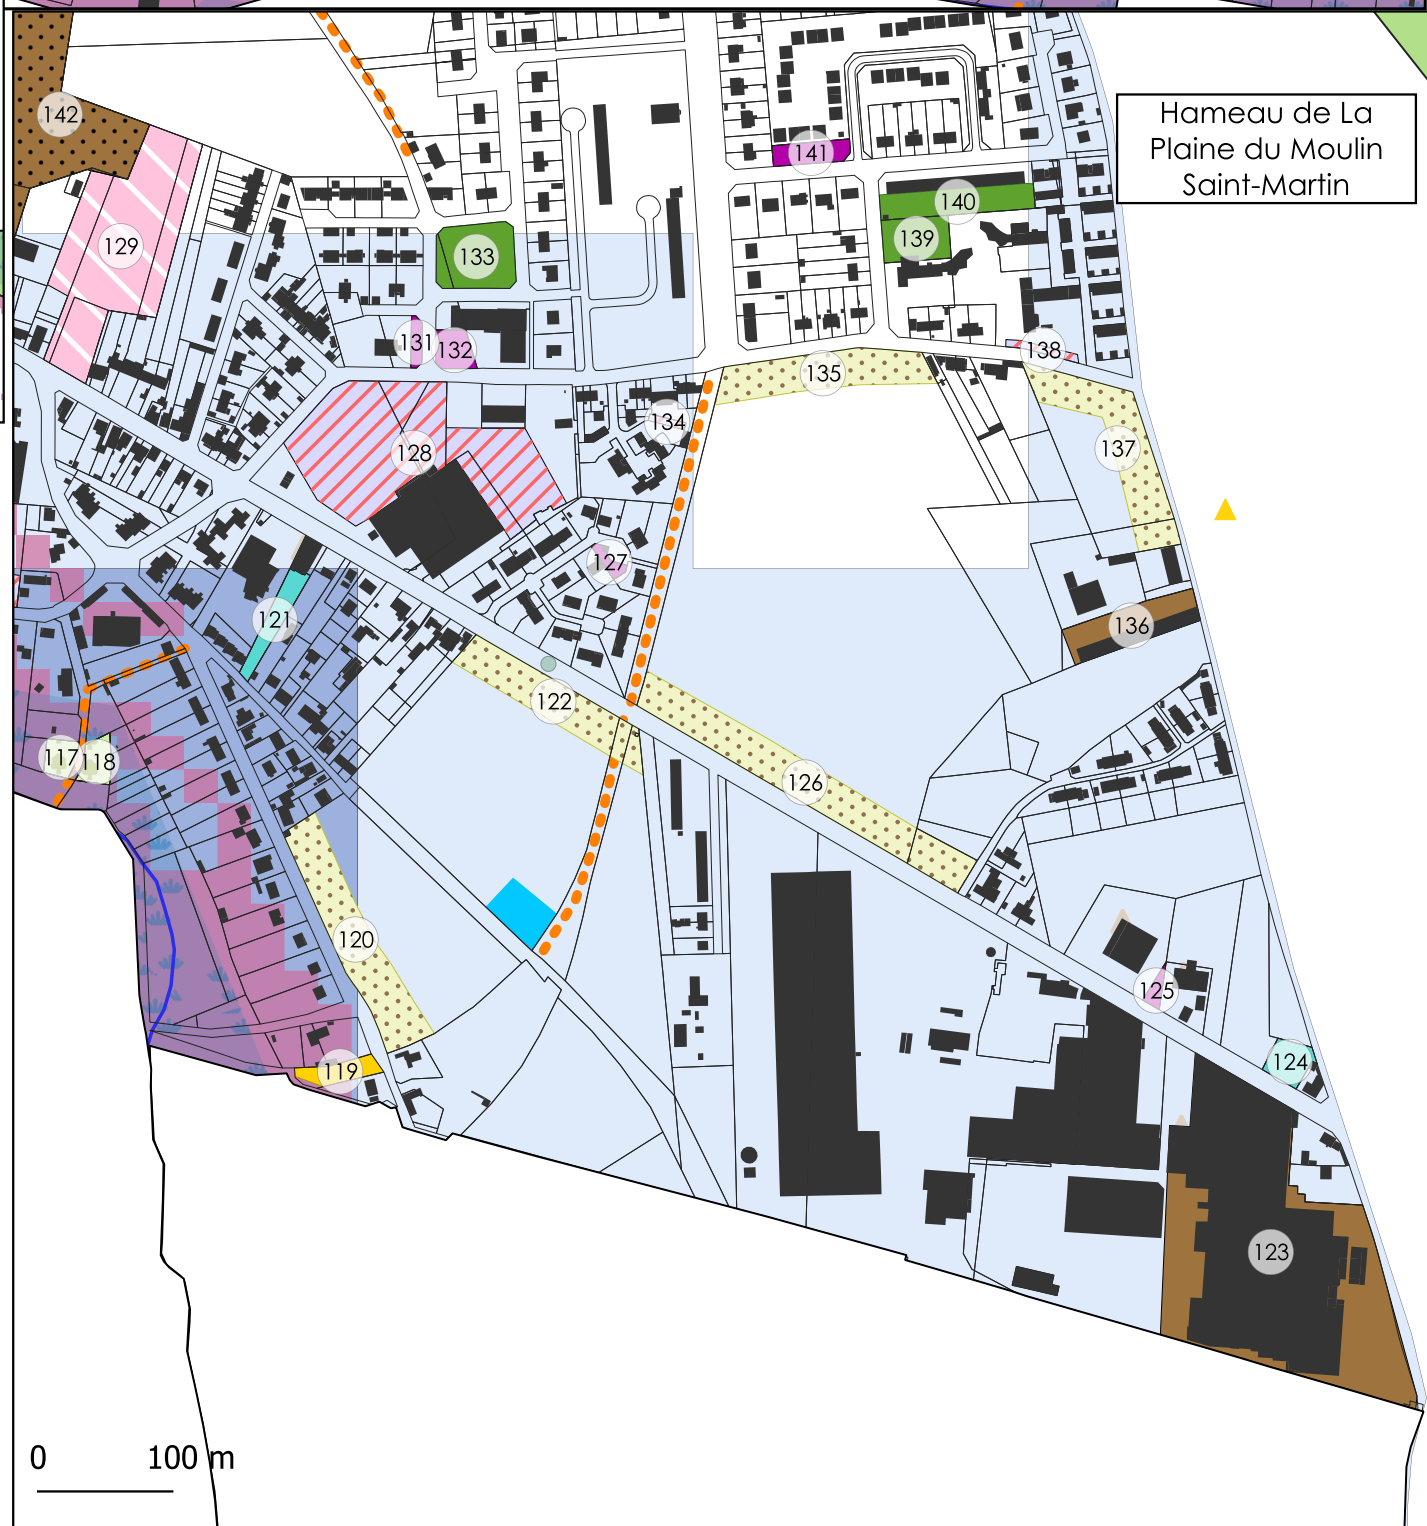

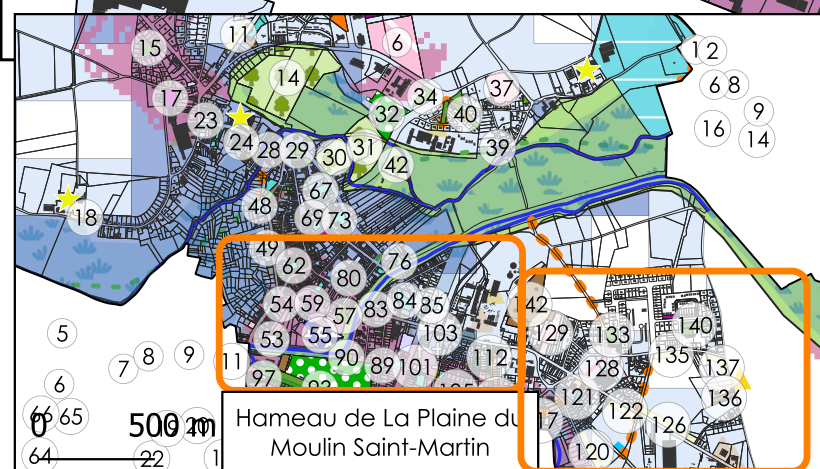

Bâti

Parcelles

Exploitations agricoles

Installation agricole non classée

Diagnostic foncier

Accès

Accès agricole

Cimetière

Construit

Coeur d'îlot

Coupure d'urbanisation

Dent creuse

Dent creuse économique

Espace boisé

Espace vert

Friche bâtie

Friche non bâtie

Jardin

Parc du château

Parking

Projet en cours

Terrain à vendre

Terrain de sport

Terrain occupé

Inondable

Terrain contraint

Alignement d'arbres

Chemin

Cours d'eau

Risques et contraintes

Ressource en eau

Périmètre de protection des captages

Zone à dominante humide

Espaces naturels

Biocorridors

ZNIEFF de type 2

Risques inondation

Inondations-Données communales

Zone d'écoulement

Risque d'inondation par remontées de nappe

Zones potentiellement sujettes aux débordements de nappe

Zones potentiellement sujettes aux inondations de cave

Sites pollués / classés

ICPE

BASOL

BASIAS

Cavité souterraine

La commune compte un total de 22 logements potentiels dans le tissu urbain existant.

n°	Nature	Surface	Potentialités	Remarques
1	Projet en cours	1,01	-	Gamm vert
2	projet en cours	1,27	-	extension Pomly
3	Terrain occupé	0,6	-	-
4	Dent creuse économique	0,59	-	-
5	Terrain occupé	0,75	-	-
6	Projet en cours	3,88	-	Ancien PLU
7	Dent creuse économique	0,15	-	-
8	Dent creuse économique	0,47	-	-
9	Terrain occupé	1,00	-	-
10	Cimetière	0,35	-	-
11	Coupure urbaine	0,45	-	ER pour cimetière
12	Jardin	0,35	-	-
13	Friche bâtie	0,15	1	Projet de reprise ? - Dénivelé
14	Espace boisé	7,89	-	Propriété CC - A protéger
15	Espace vert	0,13	-	-
16	Parking	0,06	-	-
17	Terrain occupé	0,4	-	-
18	Coupure urbaine	0,33	-	-
19	Parking	0,03	-	-
20	Parking	0,05	-	-
21	Jardin	0,05	-	-
22	Jardin	0,05	-	-
23	Parking	0,06	-	-
24	Friche bâtie	0,14	1	-
25	Espace vert	0,03	-	-
26	Friche bâtie	0,19	1	-
27	Jardin	0,05	-	-
28	Espace vert	0,04	-	-
29	Espace vert	0,22	-	-
30	Espace boisé	1,60	-	-
31	Espace boisé	2,99	-	-
32	Terrain de sport	1,84	-	-
33	Parking	0,08	-	-
34	Espace vert	0,37	-	-
35	Espace vert	0,16	-	-
36	Cimetière	0,22	-	-
37	Projet en cours	1,34	-	Caserne de gendarmerie
38	Espace vert	0,07	-	-
39	Inondable	0,05	-	Zone humide et inondable
40	Espace vert	0,36	-	ER - liaison douce
41	Espace vert	0,19	-	-
42	Espace boisé	1,00	-	-
43	Espace vert	0,12	-	-
44	Terrain occupé	0,01	-	-
45	Parking	0,01	-	-
46	Jardin	0,21	-	-
47	Espace vert	0,05	-	-
48	Jardin	0,25	-	-
49	Jardin	0,09	-	-
50	Jardin	0,04	-	-
51	Projet en cours	0,07	-	Maison médicale
52	Jardin	0,04	-	-
53	Parking	0,16	-	-
54	Terrain à vendre	0,1	2	-
55	Parc du château	1,20	-	Aire camping car aménagée autour du château
56	Parking	0,15	-	-
57	Espace vert	0,24	-	-
58	Terrain de sport	0,02	-	-
59	Terrain occupé	0,21	-	-

n°	Nature	Surface	Potentialités	Remarques
60	Jardin	0,11	-	-
61	Terrain occupé	0,03	-	-
62	Jardin	0,1	-	-
63	Parking	0,01	-	-
64	Parking	0,03	-	-
65	Terrain occupé	0,03	-	-
66	Parking	0,07	-	-
67	Jardin	0,32	-	-
68	Parking	0,05	-	-
69	Jardin	0,06	-	-
70	Jardin	0,11	-	-
71	Jardin	0,04	-	-
72	Terrain occupé	0,15	-	ER parking ?
73	Jardin	0,31	-	-
74	Espace vert	0,03	-	-
75	Espace vert	0,04	-	-
76	Jardin	0,1	-	-
77	Jardin	0,07	-	-
78	Parking	0,07	-	-
79	Terrain occupé	0,06	-	-
80	Terrain occupé	0,1	-	-
81	Jardin	0,03	-	-
82	Parking	0,05	-	-
83	Jardin	0,02	-	-
84	Jardin	0,38	-	-
85	Jardin	0,11	-	-
86	Coeur d'ilot	0,36	9	-
87	Terrain occupé	0,07	-	-
88	Jardin	0,11	-	-
89	Jardin	0,03	-	-
90	Espace vert	0,15	-	-
91	Terrain de sport	4,76	-	-
92	Friche non bâtie	0,26	1	-
93	Espace vert	1,63	-	-
94	Terrain occupé	0,02	-	-
95	Terrain occupé	0,04	-	-
96	Friche bâtie	0,04	1	-
97	Projet en cours	0,07	4	-
98	Friche bâtie	0,04	1	-
99	ER pour accès	0,06	-	-
100	Jardin	0,19	-	-
101	Projet extension cimetière	0,12	-	-
102	Cimetière	1,84	-	-
103	Parking	0,03	-	-
104	Jardin	0,07	-	-
105	Accès	0,05	-	-
106	Jardin	0,02	-	-
107	Jardin	0,03	-	-
108	Jardin	0,03	-	-
109	Jardin	0,03	-	-
110	Jardin	0,02	-	-
111	Jardin	0,02	-	-
112	Espace vert	0,1	-	-
113	Jardin	0,18	-	-
114	Terrain contraint	0,06	-	Pas d'accès
115	Terrain occupé	0,11	-	-
116	Parking	0,06	-	-
117	Espace boisé	0,06	-	-
118	Espace boisé	0,07	-	-

n°	Nature	Surface	Potentialités	Remarques
119	Dent creuse	0,08	1	-
120	Coupure urbaine	0,56	-	-
121	Jardin	0,11	-	-
122	Coupure urbaine	0,42	-	-
123	Friche économique bâtie	2,89	-	-
124	Jardin	0,09	-	-
125	Terrain occupé	0,02	-	-
126	Coupure urbaine	0,76	-	-
127	Terrain occupé	0,02	-	-
128	Parking	1,34	-	-
129	Projet d'extension de l'hopital	1,14	-	-
131	Terrain occupé	0,03	-	-
132	Terrain occupé	0,08	-	-
133	Espace vert	0,27	-	-
134	Parking	0,01	-	-
135	Coupure urbaine	0,42	-	-
136	Friche bâtie économique	0,27	-	-
137	Coupure urbaine	0,49	-	-
138	Parking	0,03	-	-
139	Espace vert	0,16	-	-
140	Espace vert	0,22	-	-
141	Terrain occupé	0,09	-	-
142	Friche non bâtie à vocation économique	3,08	-	friche en extension d'Evonik